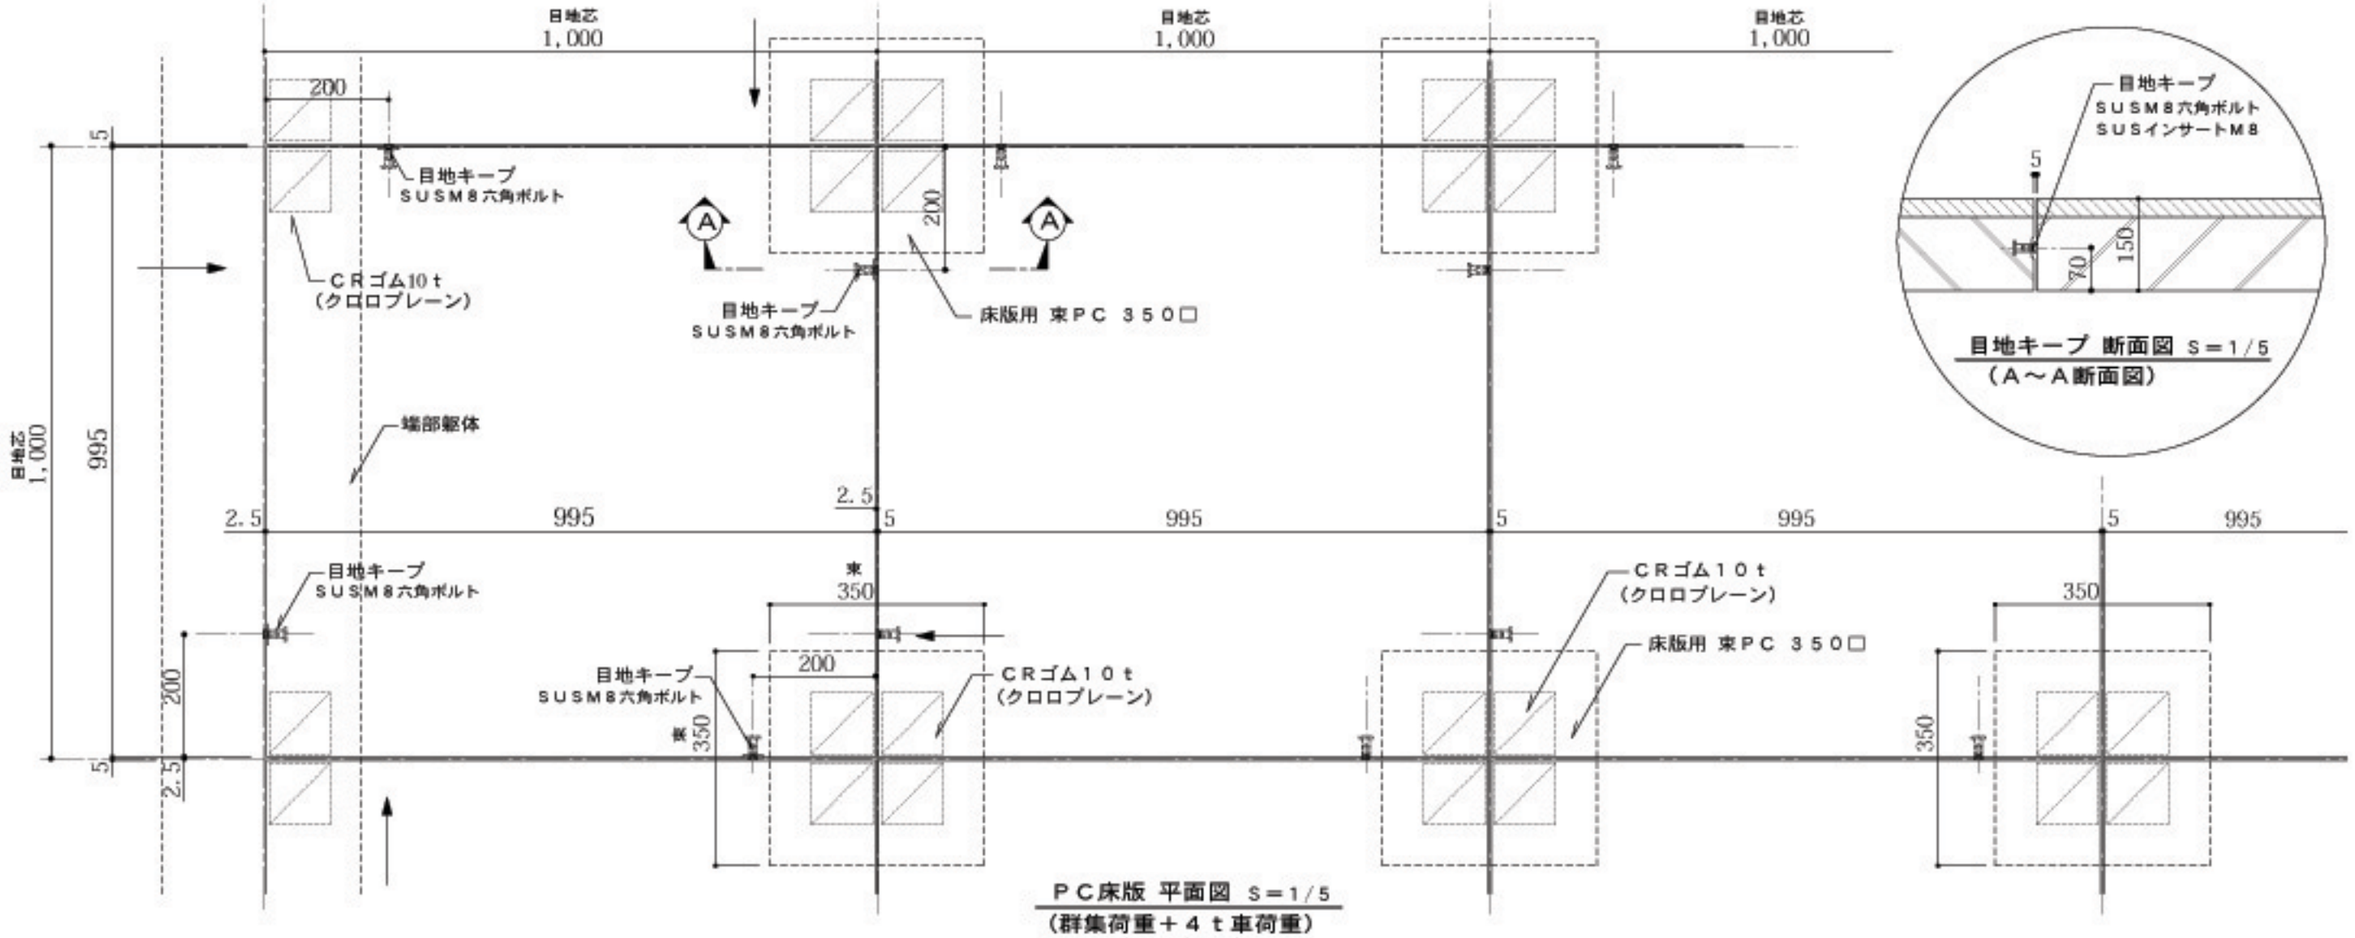

目地キープ 断面図 S＝1／5
（Ａ～Ａ断面図）

ＰＣ床版 平面図 S＝1／5
（群集荷重＋４ｔ車荷重）
995×995×150

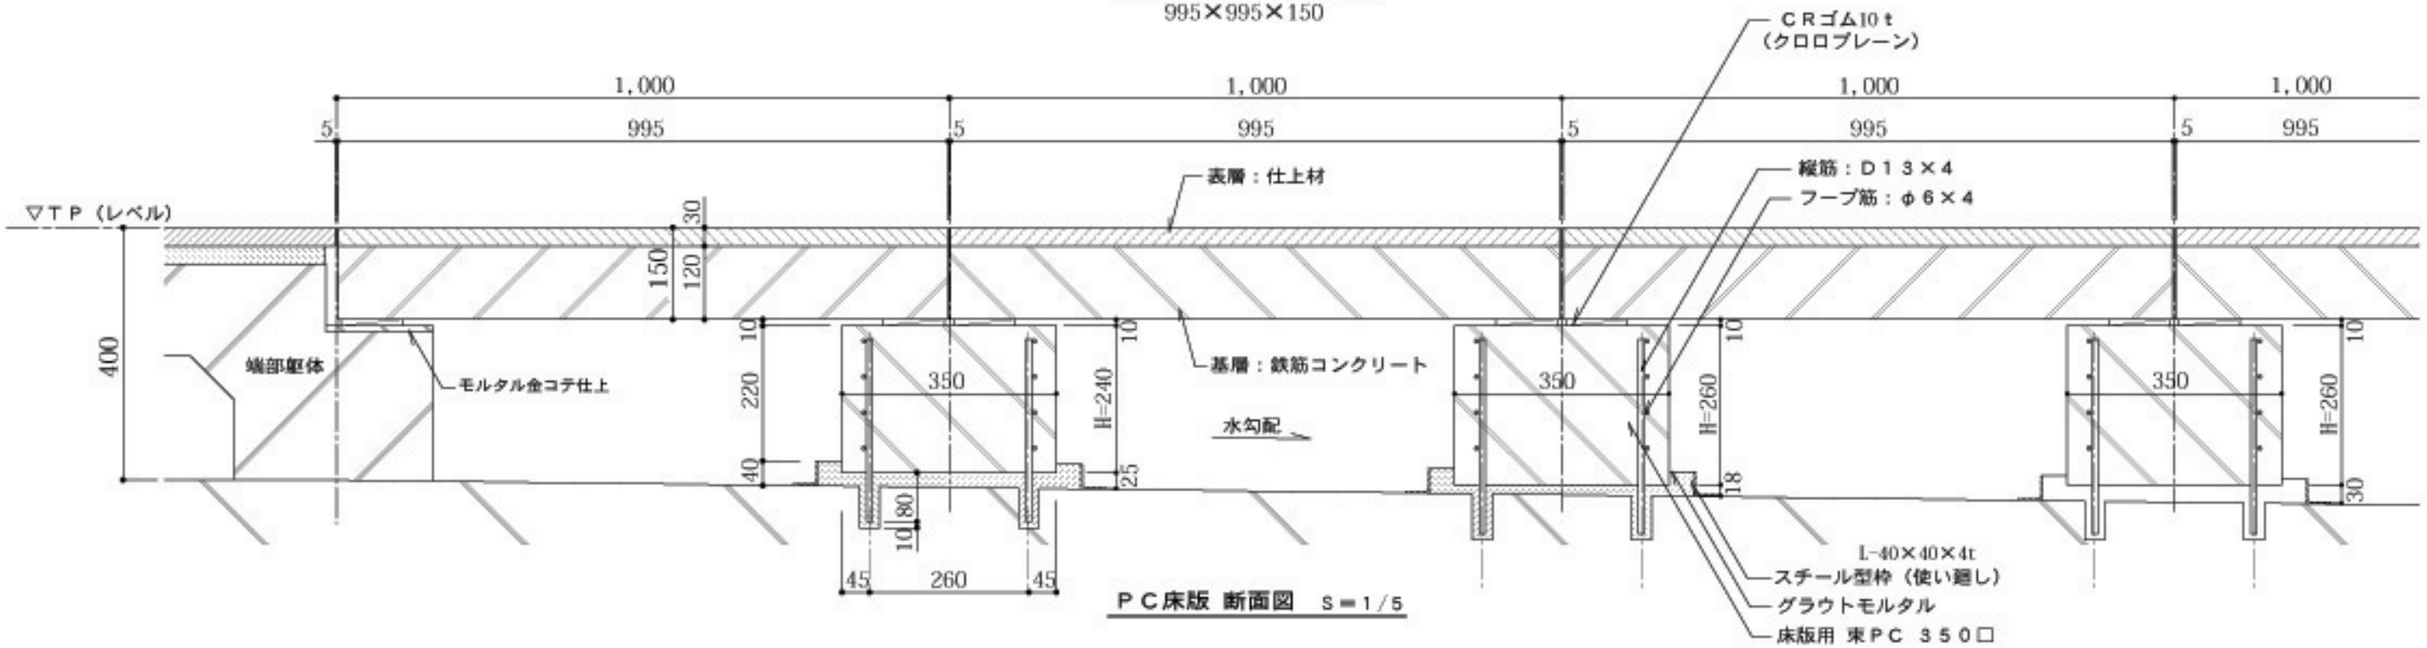

ＰＣ床版 断面図 S＝1／5